



485
1

385
1

369
1

+

RAD *A1* PE 50 2006 - 47 m

RAD *AB-2* PE 50 2006 - 97 m

RAD *AB-2* PE 63 2006 - 65 m

RAD *A1* PE 50 2006 - 129 m

RAD *AB-2* PE 75 2006 - 215 m

RAD *A1* PE 50 2006 - 283 m

RAD *AB-2* PE 90 2008 - 339 m

RAD *AB-2* PE 90 2006 - 339 m

RAD *A1* PE 50 2009 - 122 m

RAD *AB-2* PE 90 2006 - 339 m

RAD *AD* PE 90 2009 - 249 m

KOLICOBRABENI
PLECHACOVA

ADMINISTRATIVNI
BUDOVA ZD

PEKARNA


ZŠ MŠ

OPRAVA ZEM. STROJU
AGRONTER

1152

Jamkovs



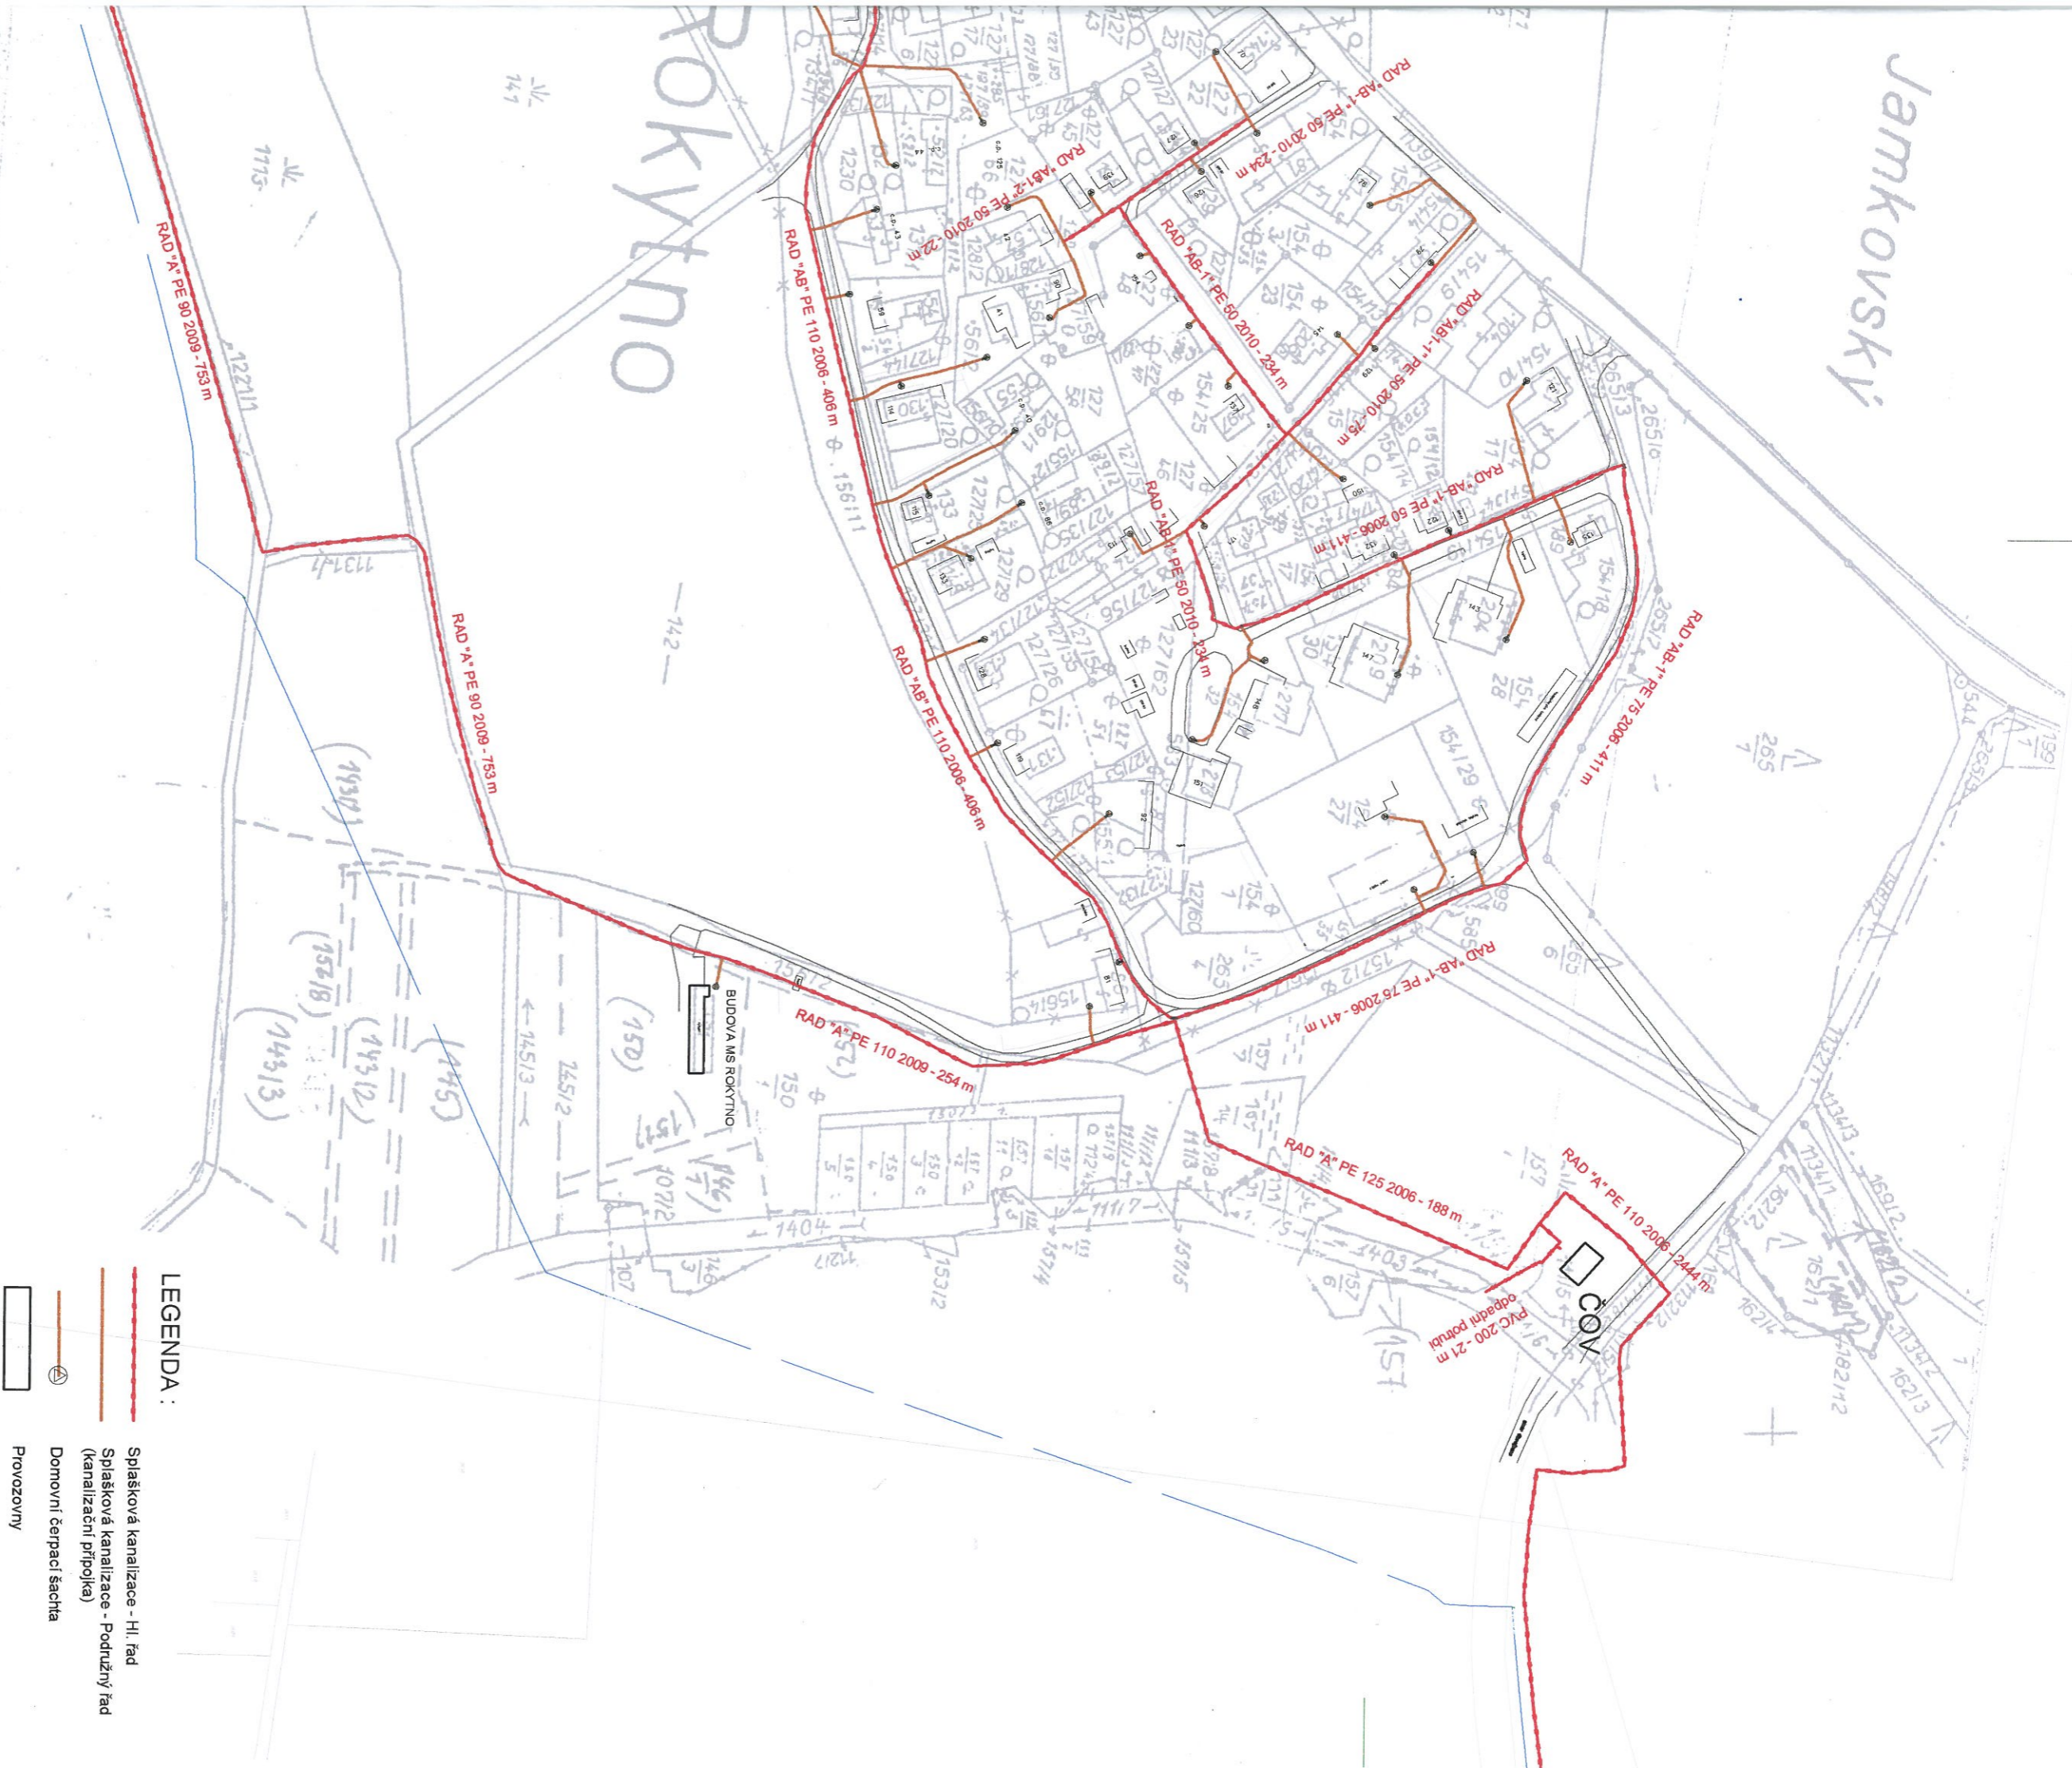

- LEGENDA :**
- Spašková kanalizace - Hl. řád
 - Spašková kanalizace - Podružný řád (kanalizační přípojka)
 - Domovní čerpací šachta
 - Provozovny

ROKYTNO
KANALIZAČNÍ ŘÁD
SPLAŠKOVÉ KANALIZACE
 11/2015 - M 1:2000