
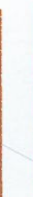







LEGENDA :

-  Sphašková kanalizace - Hl. řád
-  Sphašková kanalizace - Podružný řád (kanalizační přípojka)
-  Domovní čerpací šachta
-  Provozovny

KLAD LISTŮ

-  SITUACE 1
-  SITUACE 2

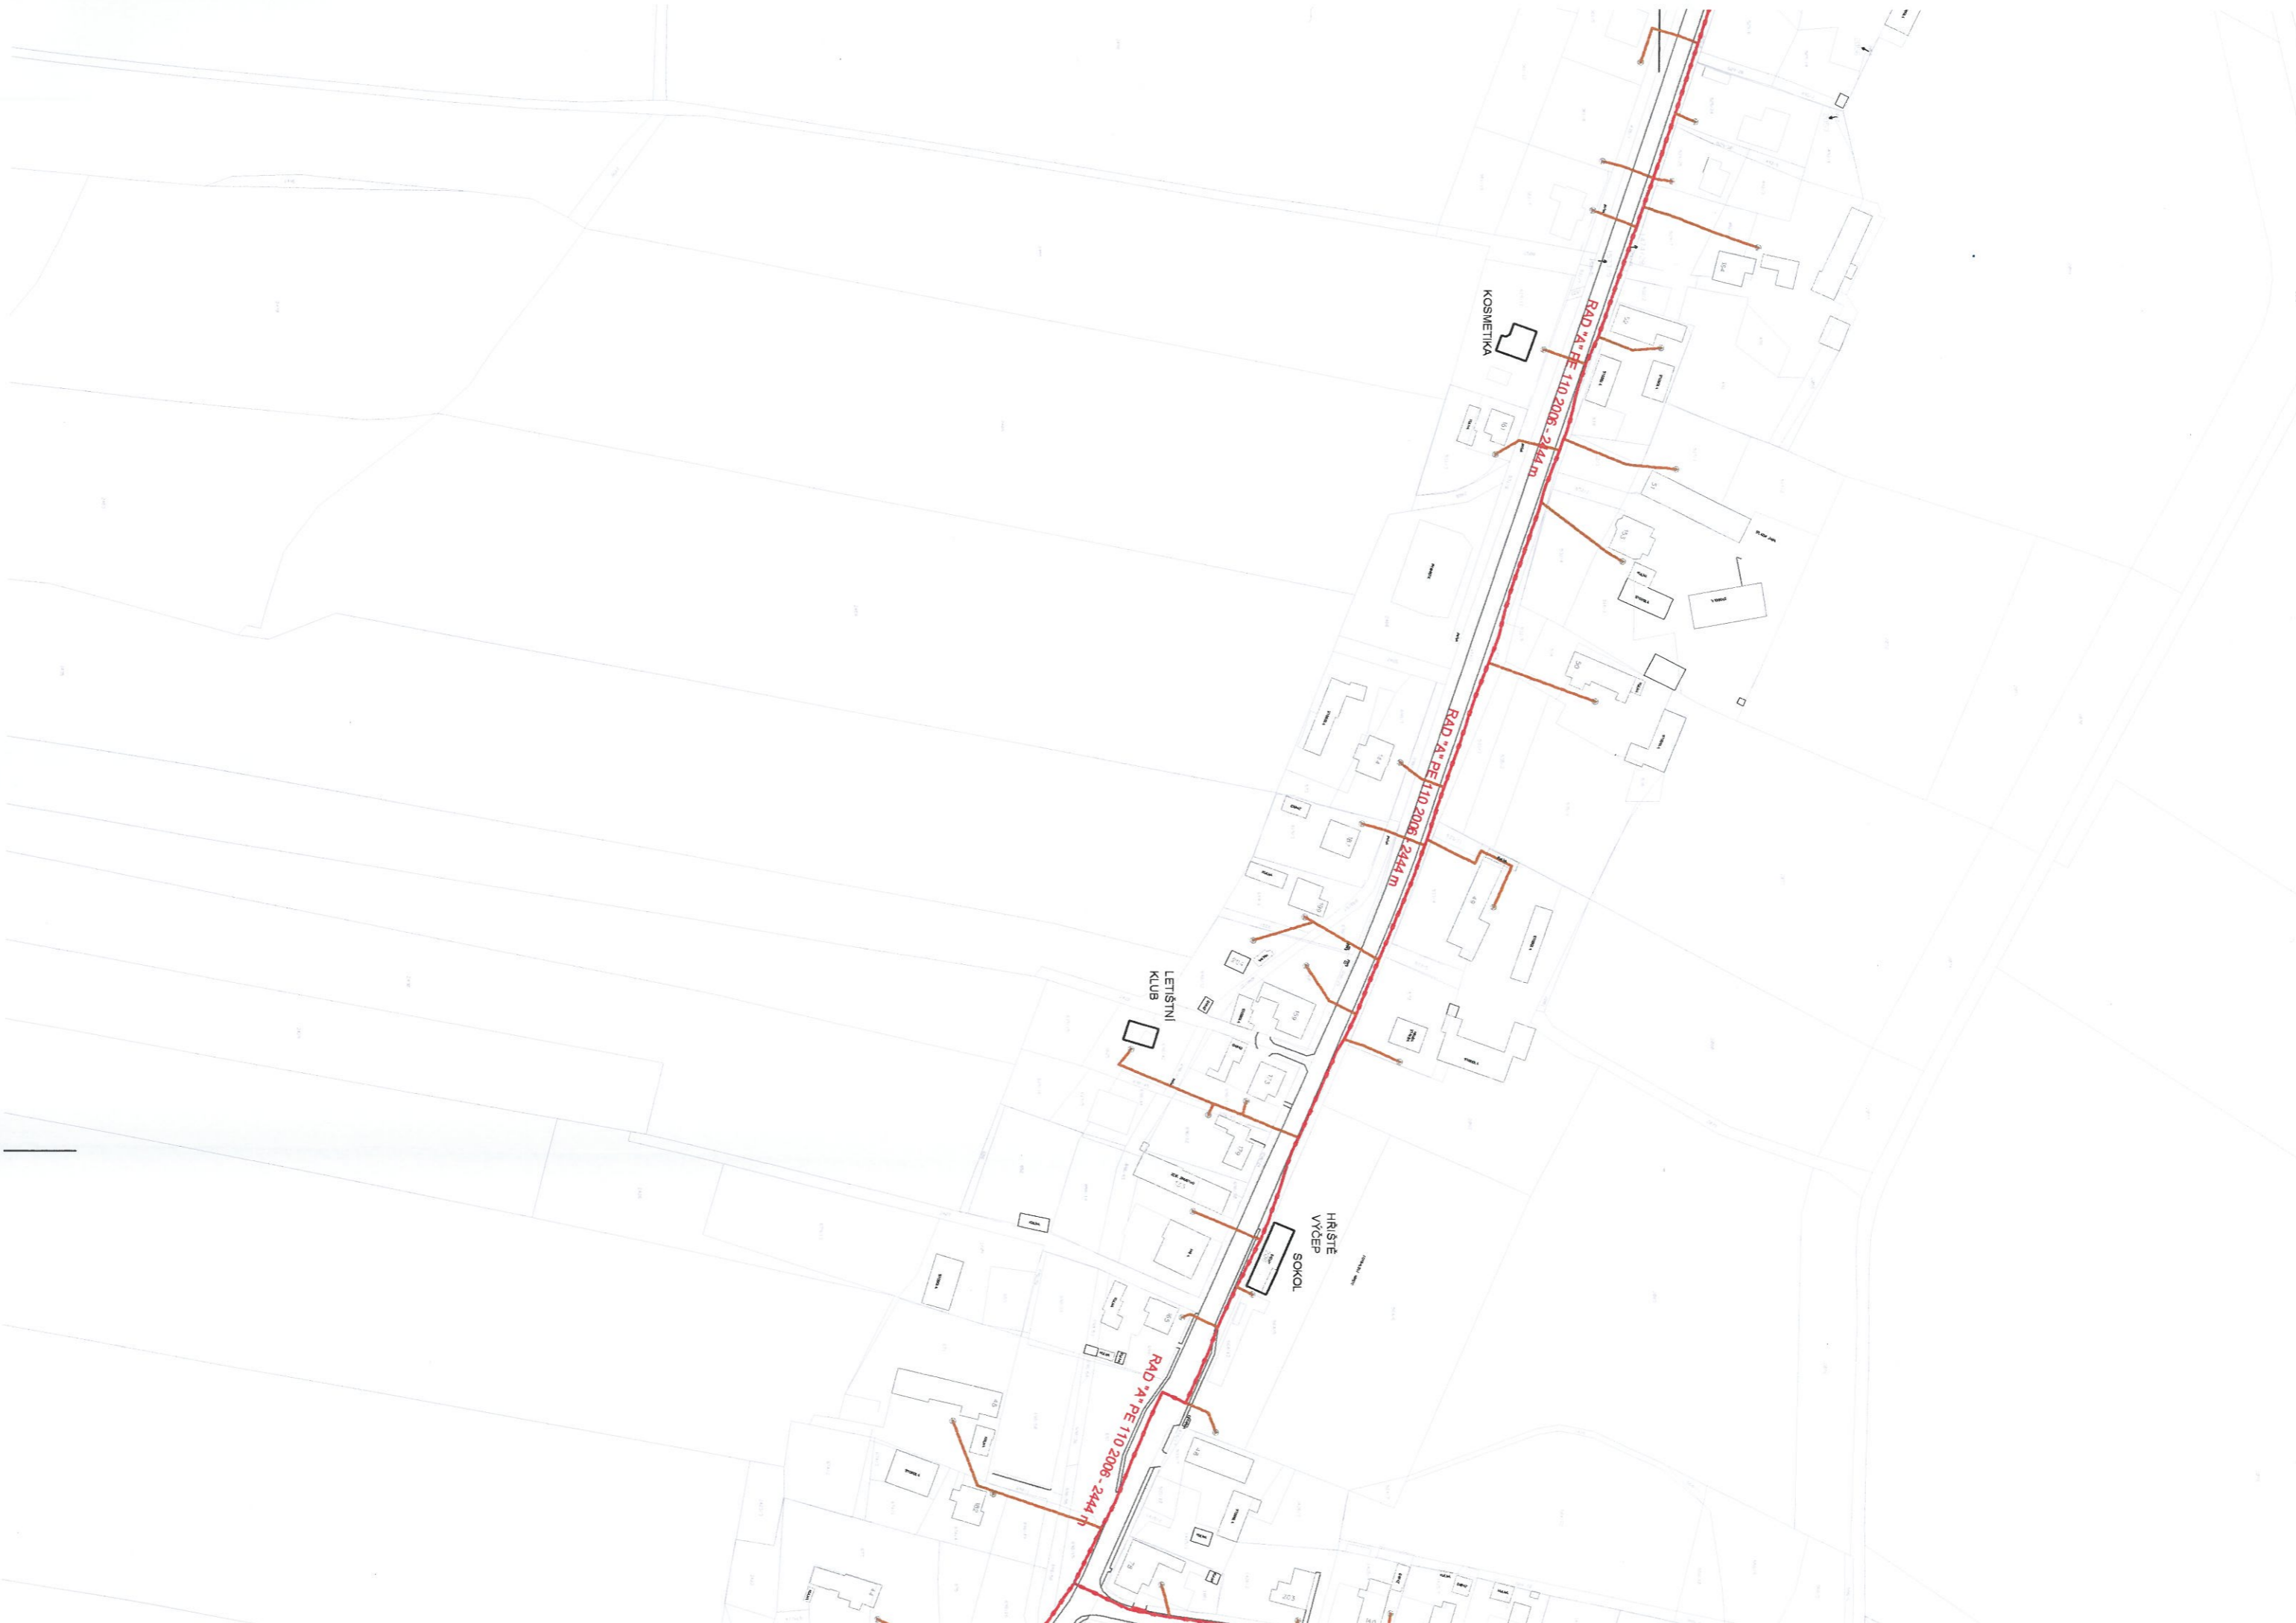

KOSMETIKA

RAD 4" PE 110 2008 - 2444 m

RAD 4" PE 110 2008 - 2444 m

LETIŠTNÍ KLUB

HRŠTĚ VYČEP SOKOL

RAD 4" PE 110 2008 - 2444 m





CHVOJENEC
KANALIZAČNÍ ŘÍŘA
SPLAŠKOVÉ KANALIZACE
 11/2015 - M 1:200





LEGENDA :

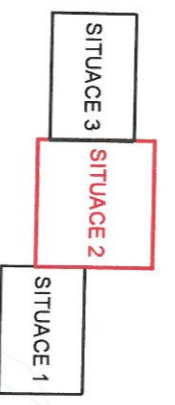- Splašková kanaliza
- Splašková kanaliza (kanalizační přípojka)
- Domovní čerpací ša
- Provozovny

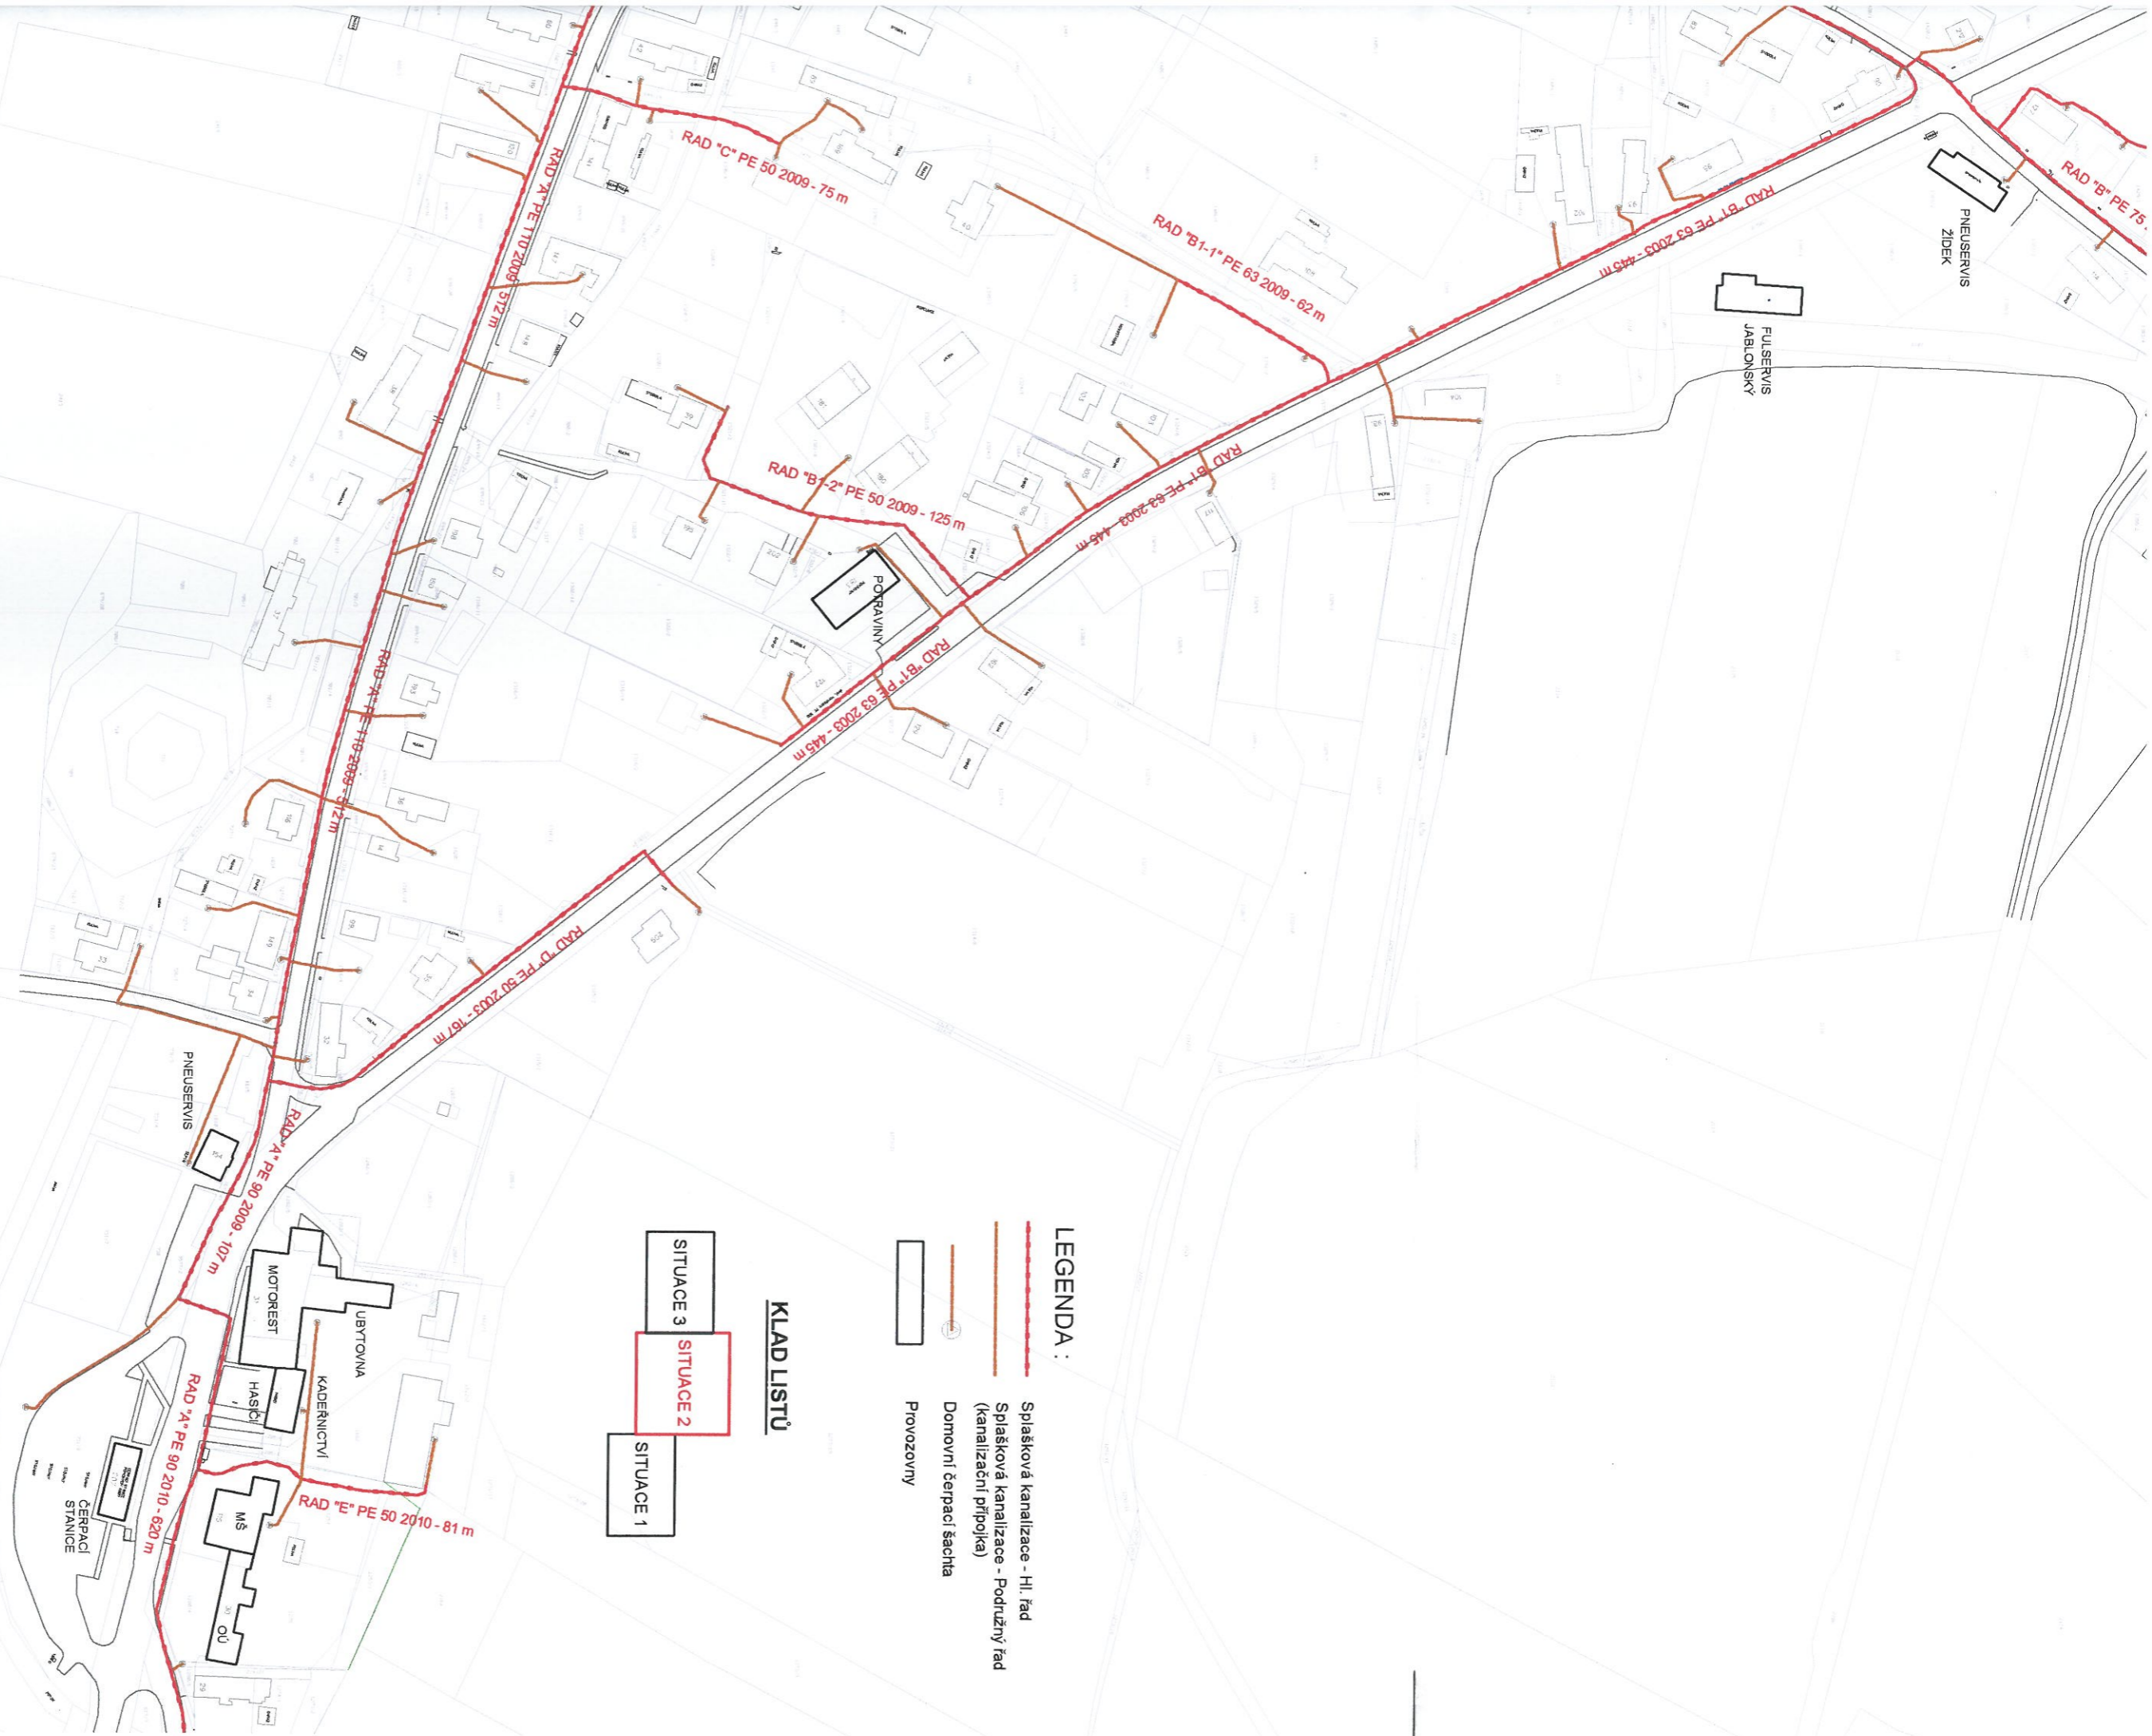
KLAD LISTU





- LEGENDA :**
-  Splašková kanalizace - Hl. řád
 -  Splašková kanalizace - Podružný řád (kanalizační přípojka)
 -  Domovní čerpač šachta
 -  Provozovny

KLAD LISTŮ

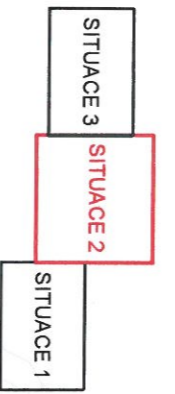

CHVOJENEC
KANALIZAČNÍ ŘÁD
SPLAŠKOVÉ KANALIZACE
 11/2015 - M 1:2000